


VÁMOSMIKOLA

TELEPÜLÉSRENDEZÉSI TERV

SZABÁLYOZÁSI TERV

(külterület)

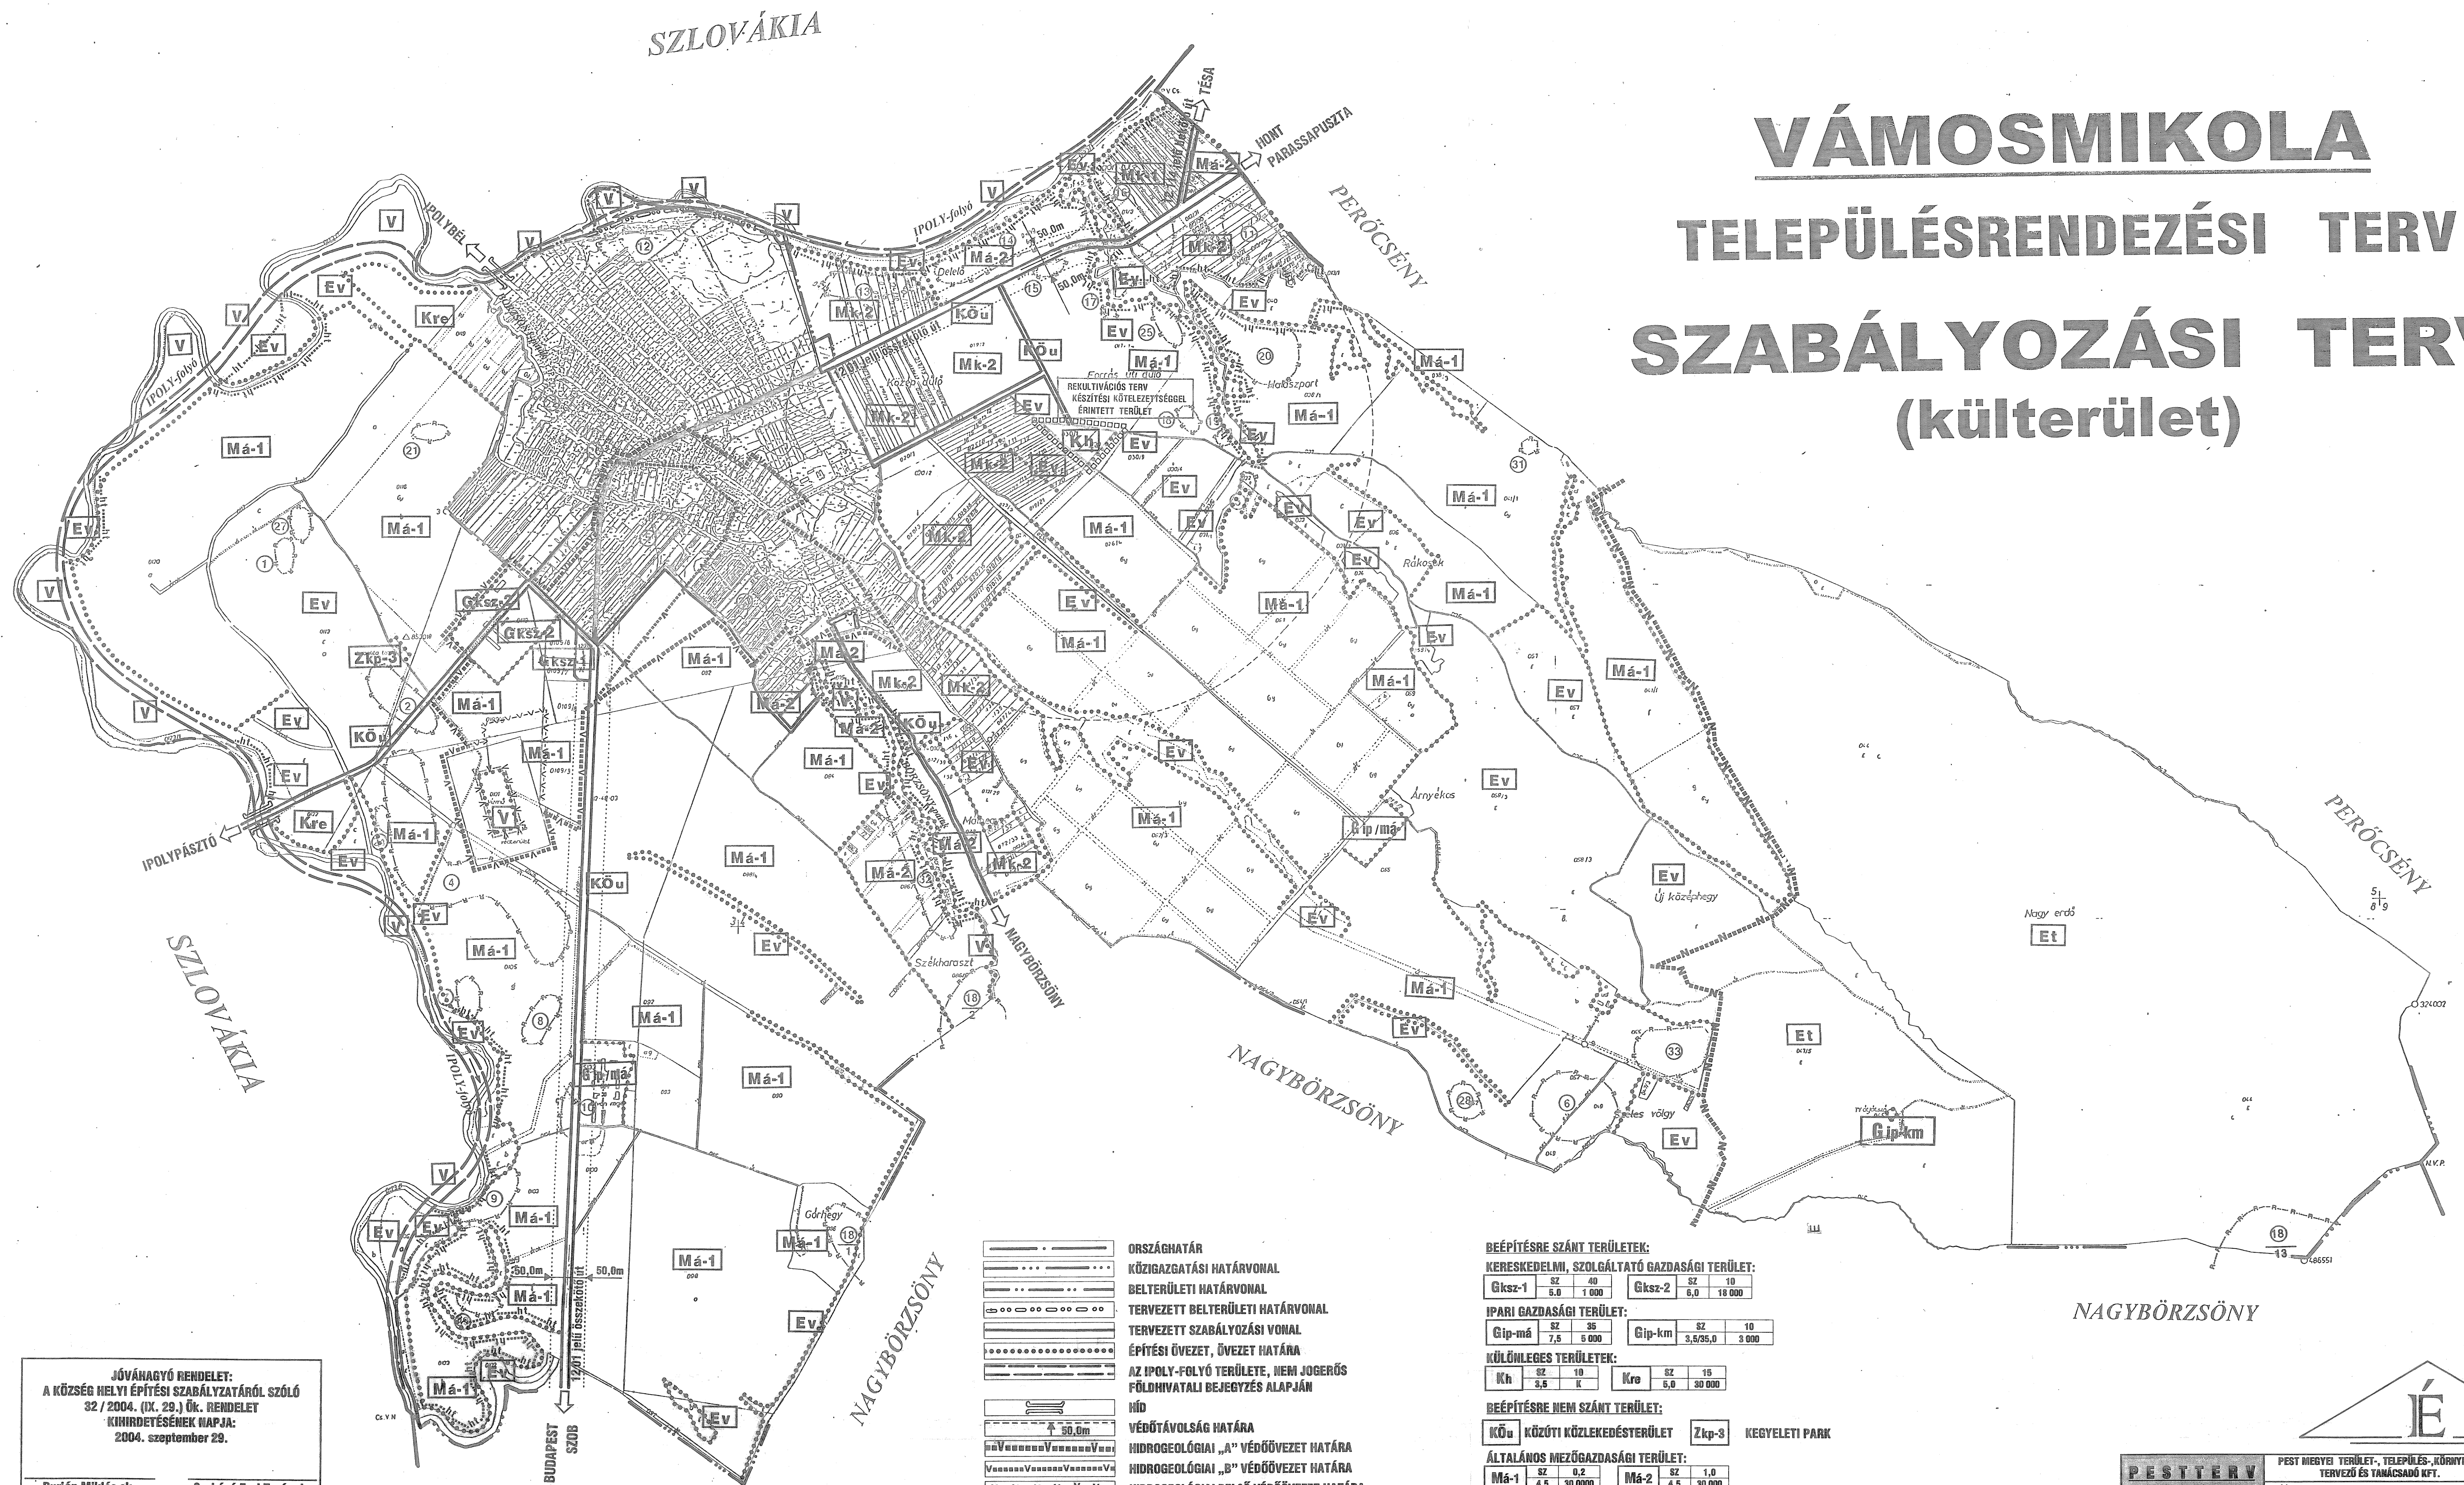

JÓVÁHAGYÓ RENDELET:
A KÖZSÉG HELYI ÉPÍTÉSI SZABÁLYZATÁRÓL SZÓLÓ
32/2004. (IX. 29.) ÖK. RENDELET
KIHIRDETÉSÉNEK NAPJA:
2004. szeptember 29.

Durján Miklós sk.
polgármester

Szabóné Egri Teréz sk.
mb. körjegyző

Az alaptérkép készült az
állami alapadatok felhasználásával

- ORSZÁGHATÁR
- KÖZIGAZGATÁSI HATÁRVONAL
- BELTERÜLETI HATÁRVONAL
- TERVEZETT BELTERÜLETI HATÁRVONAL
- TERVEZETT SZABÁLYOZÁSI VONAL
- ÉPÍTÉSI ÖVEZET, ÖVEZET HATÁRA
- AZ IPOLY-FOLYÓ TERÜLETE, NEM JOGERŐS FÖLDHIVATALI BEJEGYZÉS ALAPJÁN
- HÍD
- VÉDŐTÁVOLSÁG HATÁRA
- HIDROGÉOLÓGIAI „A” VÉDŐÖVEZET HATÁRA
- HIDROGÉOLÓGIAI „B” VÉDŐÖVEZET HATÁRA
- HIDROGÉOLÓGIAI BELSŐ VÉDŐÖVEZET HATÁRA
- HIDROGÉOLÓGIAI KÜLSŐ VÉDŐÖVEZET HATÁRA
- RÉGÉSZETI LELŐHELY HATÁRA ÉS AZONOSÍTÓ SZÁMA
- DUNA-IPOLY NEMZETI PARK HATÁRA
- HELYI VEDELEMRÉ TERVEZETT TERMÉSZETI TERÜLET

ÉPÍTÉSI ÖVEZETEK ÉS ÖVEZETEK JELEI:

ÉPÍTÉSI ÖVEZET	BEÉPÍTÉSI MÓD	MAX. BEÉPÍTÉSI SZÁZALEK
ÖVEZET JELE	LEBEGYŐZŐ ÉPÍTÉSMÓD (M)	LEBEGYŐZŐ TERÜLET (M ²)

32 - SZABADONÁLLÓ BEÉPÍTÉSI MÓD

BEÉPÍTÉSRE SZÁNT TERÜLETEK:

KERESKEDELMI, SZOLGÁLTATÓ GAZDASÁGI TERÜLET:

Gksz-1	SZ	40	Gksz-2	SZ	10
	5,0	1 000		5,0	10 000

IPARI GAZDASÁGI TERÜLET:

Gip-má	SZ	35	Gip-km	SZ	10
	7,5	5 000		3,5/35,0	3 000

KÜLÖNLEGES TERÜLETEK:

Kh	SZ	10	Kro	SZ	15
	3,5	1 000		5,0	30 000

BEÉPÍTÉSRE NEM SZÁNT TERÜLET:

KÖu	KÖZÖTI KÖZLEKEDÉSTERÜLET	Zkp-3	KEGYELETI PARK
-----	--------------------------	-------	----------------

ÁLTALÁNOS MEZŐGAZDASÁGI TERÜLET:

Má-1	SZ	0,2	Má-2	SZ	1,0
	4,5	30 000		4,5	30 000

KERTES MEZŐGAZDASÁGI TERÜLET:

Mk-1	SZ	3,0	Mk-2	SZ	3,0
	3,5	1 500		4,5	1 500

ERDŐ TERÜLET:

Ev	VÉDŐERDŐ	Et	TERMÉSZETI TERÜLETEN LÉVŐ ERDŐ
----	----------	----	--------------------------------

V VÍZGAZDÁLKODÁSI TERÜLET:

PEST TERV	PEST MEGYEI TERÜLET-, TELEPÜLÉS-, KÖRNYEZET TERVEZŐ ÉS TANÁCSADÓ KFT.	2004. szept.
1005 BUDAPEST KÖFARADÓ U. 9 T: 267-85-88, T/F: 266-79-61	VÁMOSMIKOLA KÖZSÉG ÖNKORMÁNYZAT POLGÁRMESTERI HIVATALA	SZT-2
A munka sorszáma:		P-2/01-279
VÁMOSMIKOLA		
TELEPÜLÉSRENDEZÉSI TERVE		
SZABÁLYOZÁSI TERV (külterület)		
1:10 000		
MEGTERVEZŐ: BARTÓ ERNŐ ok. 1978 KÖZT. TERVEZŐ: BARTÓ ERNŐ ok. 1978 111-01-00001	TITKOS: LONCÁR ISTVÁN ok. 1980 KÖZT. TERVEZŐ: LONCÁR ISTVÁN ok. 1980 111-01-1107	LEVELEZŐ: DUNA ÁBRÁM ok. 1980 KÖZT. TERVEZŐ: DUNA ÁBRÁM ok. 1980 111-01-2100
ELŐZETTES: SZABÓ FERENC ok. 1974 KÖZT. TERVEZŐ: SZABÓ FERENC ok. 1974 111-01-00001	LEVELEZŐ: SZABÓ FERENC ok. 1974 KÖZT. TERVEZŐ: SZABÓ FERENC ok. 1974 111-01-00001	MEGTERVEZŐ: SZABÓ FERENC ok. 1974 KÖZT. TERVEZŐ: SZABÓ FERENC ok. 1974 111-01-00001